


Lise-Meitner-Hörsaal

3103, 1. Stock
246 Plätze (pro Seite: 9 Reihen x 11 Plätze; 2 Reihen x 12 Plätze)
210,69m²

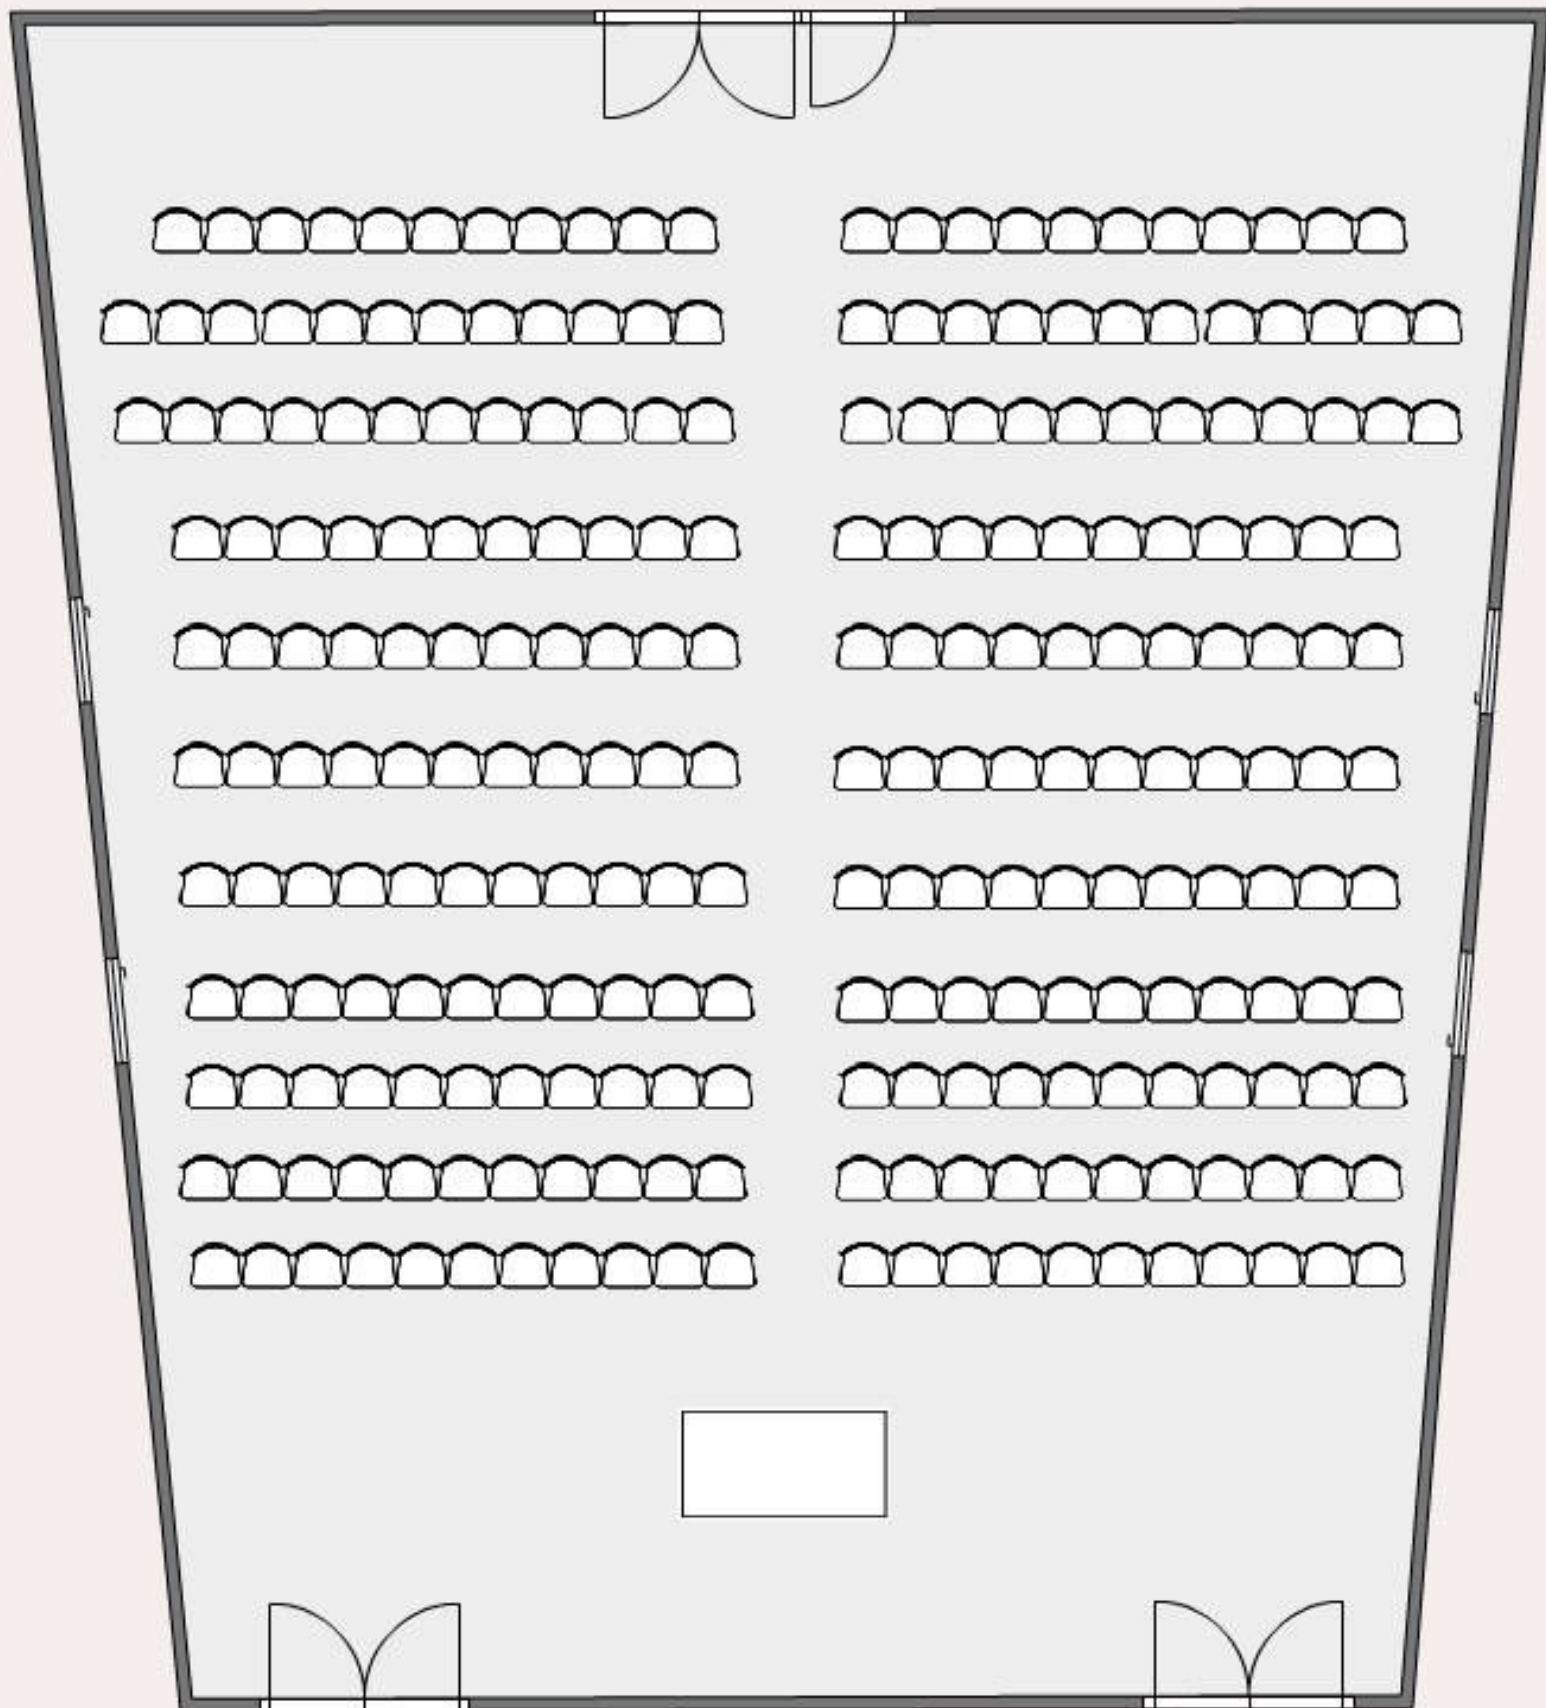

Galerie

3239,2. Stock

69 Plätze (je 3 Reihen x 7 Plätze an den Seiten; 3 Reihen x 9 Plätze in der Mitte)

47,45m²

